


施設配置図	縮尺	1/1200	0	10	20	30	40	50
施設名	青葉中学校	学校番号	012243					

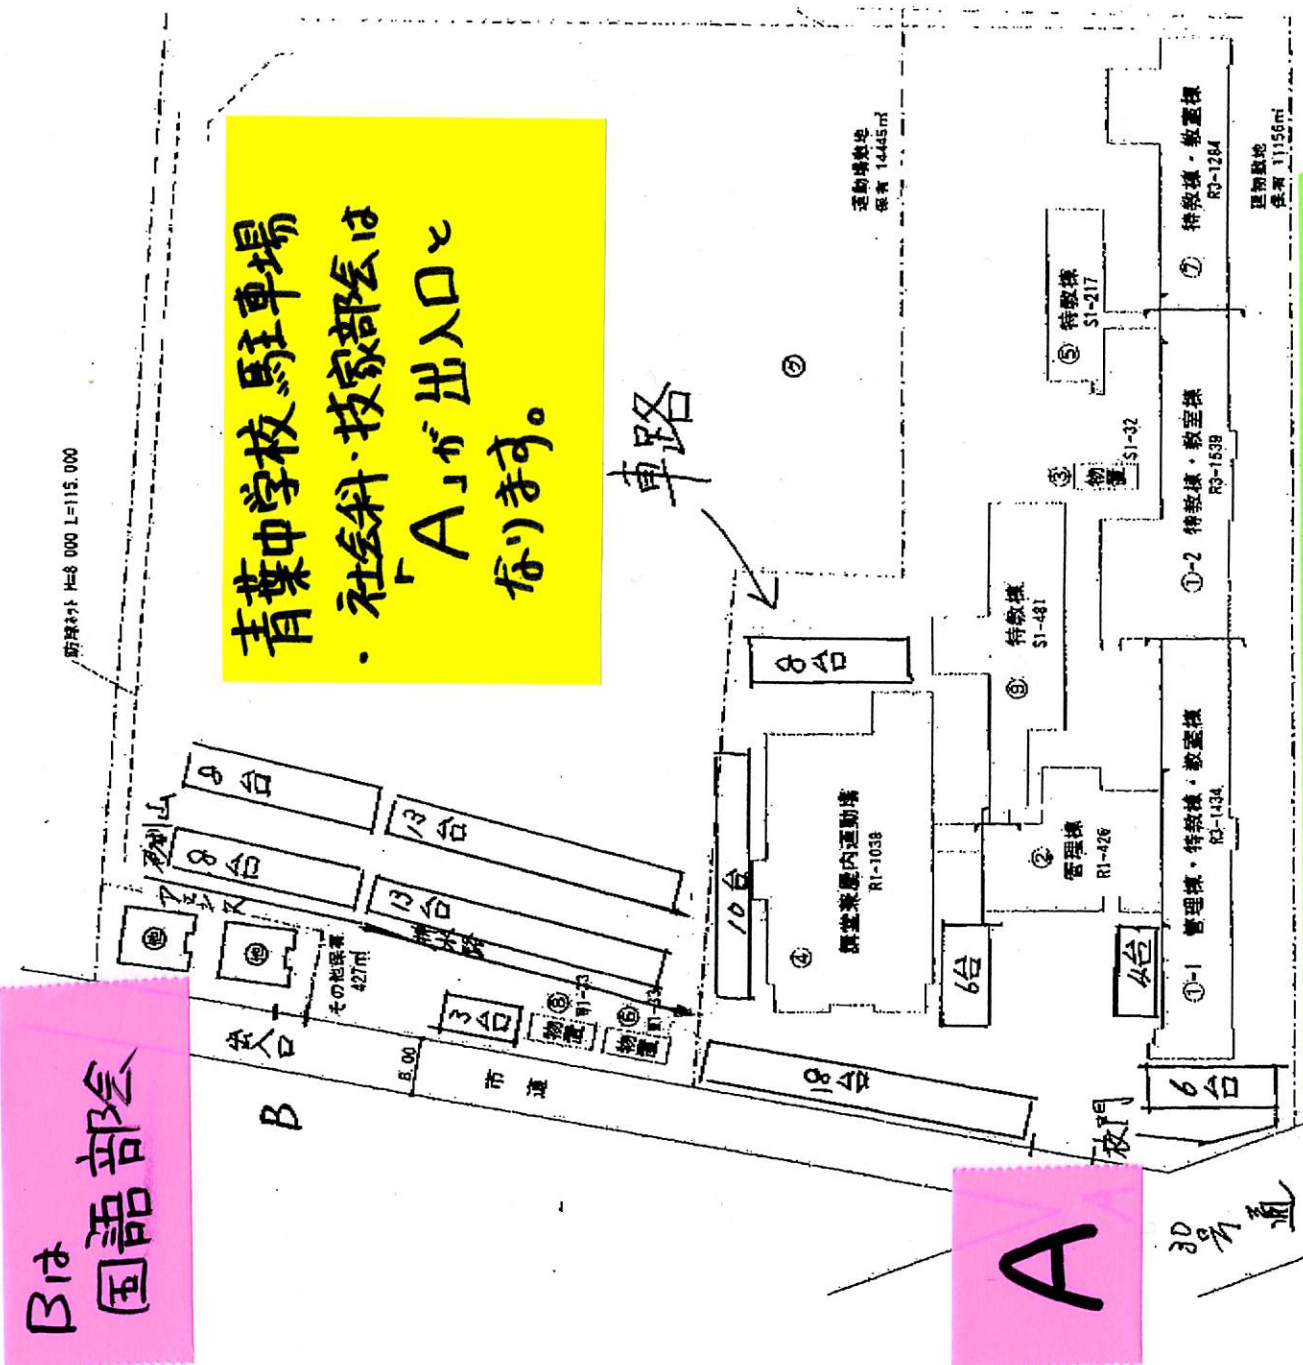

青葉中学校

占有しないよう「ふれあい」利用者に留意して使用可。30台程度


学校前 20台

体育館裏 20台程度

徐行すること
カバンを車内に残さないこと。
(車上ねらい防止)

富丘中学校 社会科・技家部会は「学校前」に駐車できるようにしました。

占有しないよう留意して使用可。60台程度？

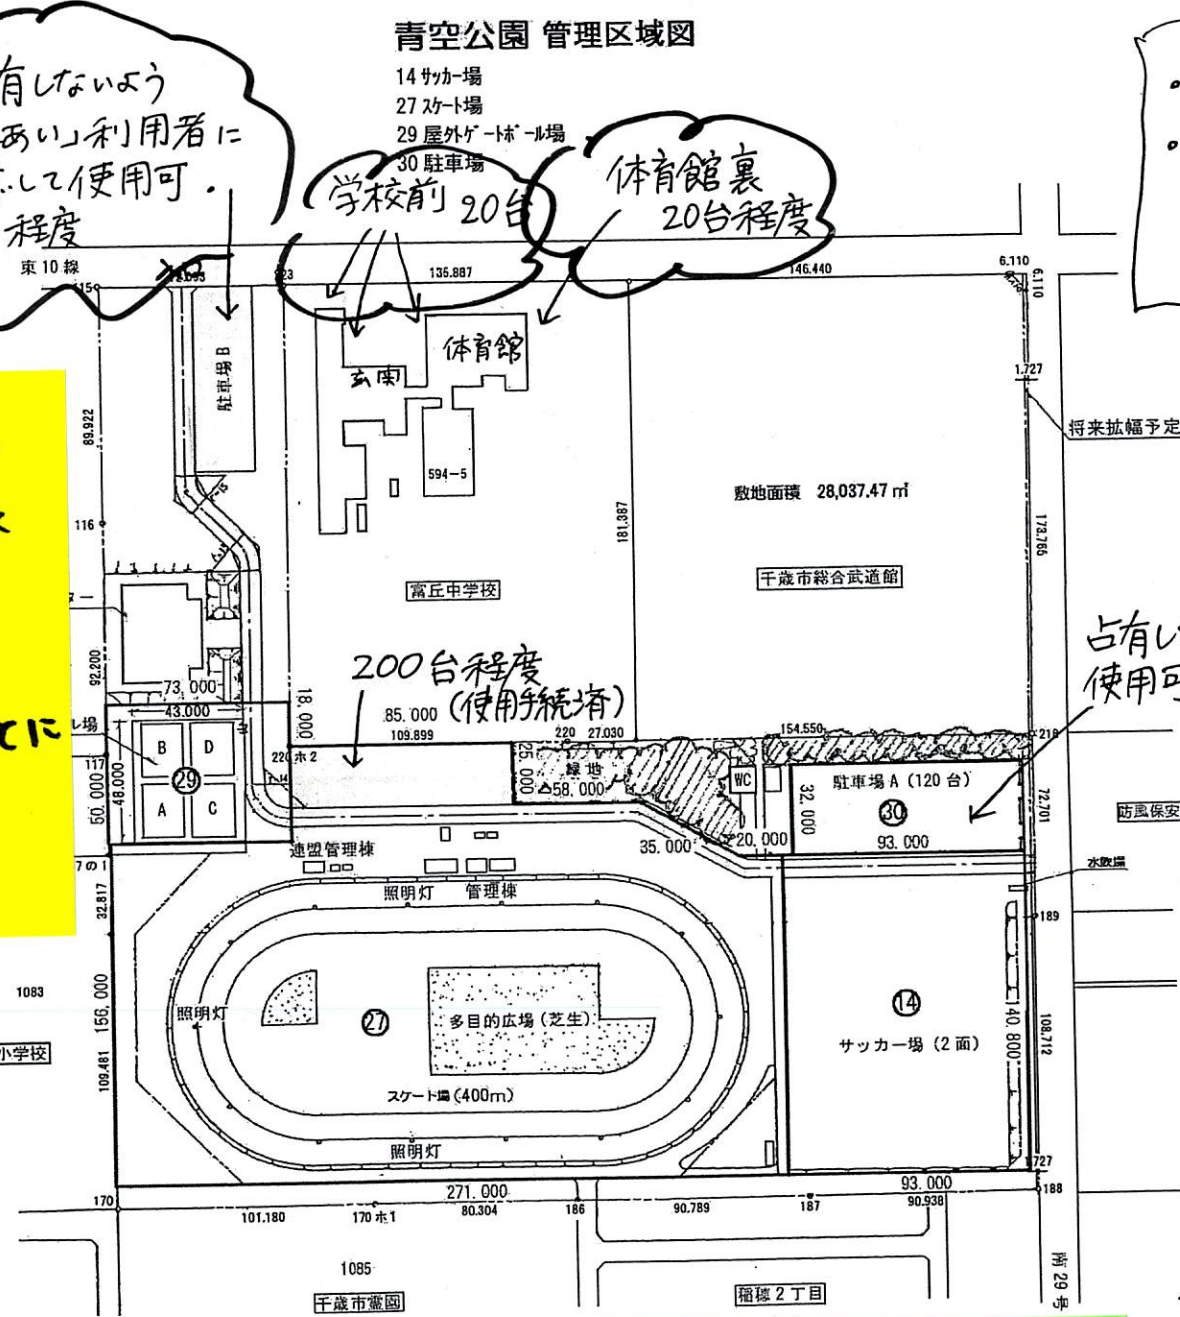


- ⑭ サッカー場 A=13,094 m²
- ⑰ スケート場 A=65,642 m²
- ⑲ 屋外ゲートボール場 A=3,650 m²
- ⑳ 駐車場 A A=2,976 m²

計 85,362 m²

富丘中学校

年度	昭和 60 年度
施設名	
工事名	
図面名	青空公園平面図
縮尺	1/1000 図面単位
設計年月日	昭和 年 月 日
北海道千歳市	

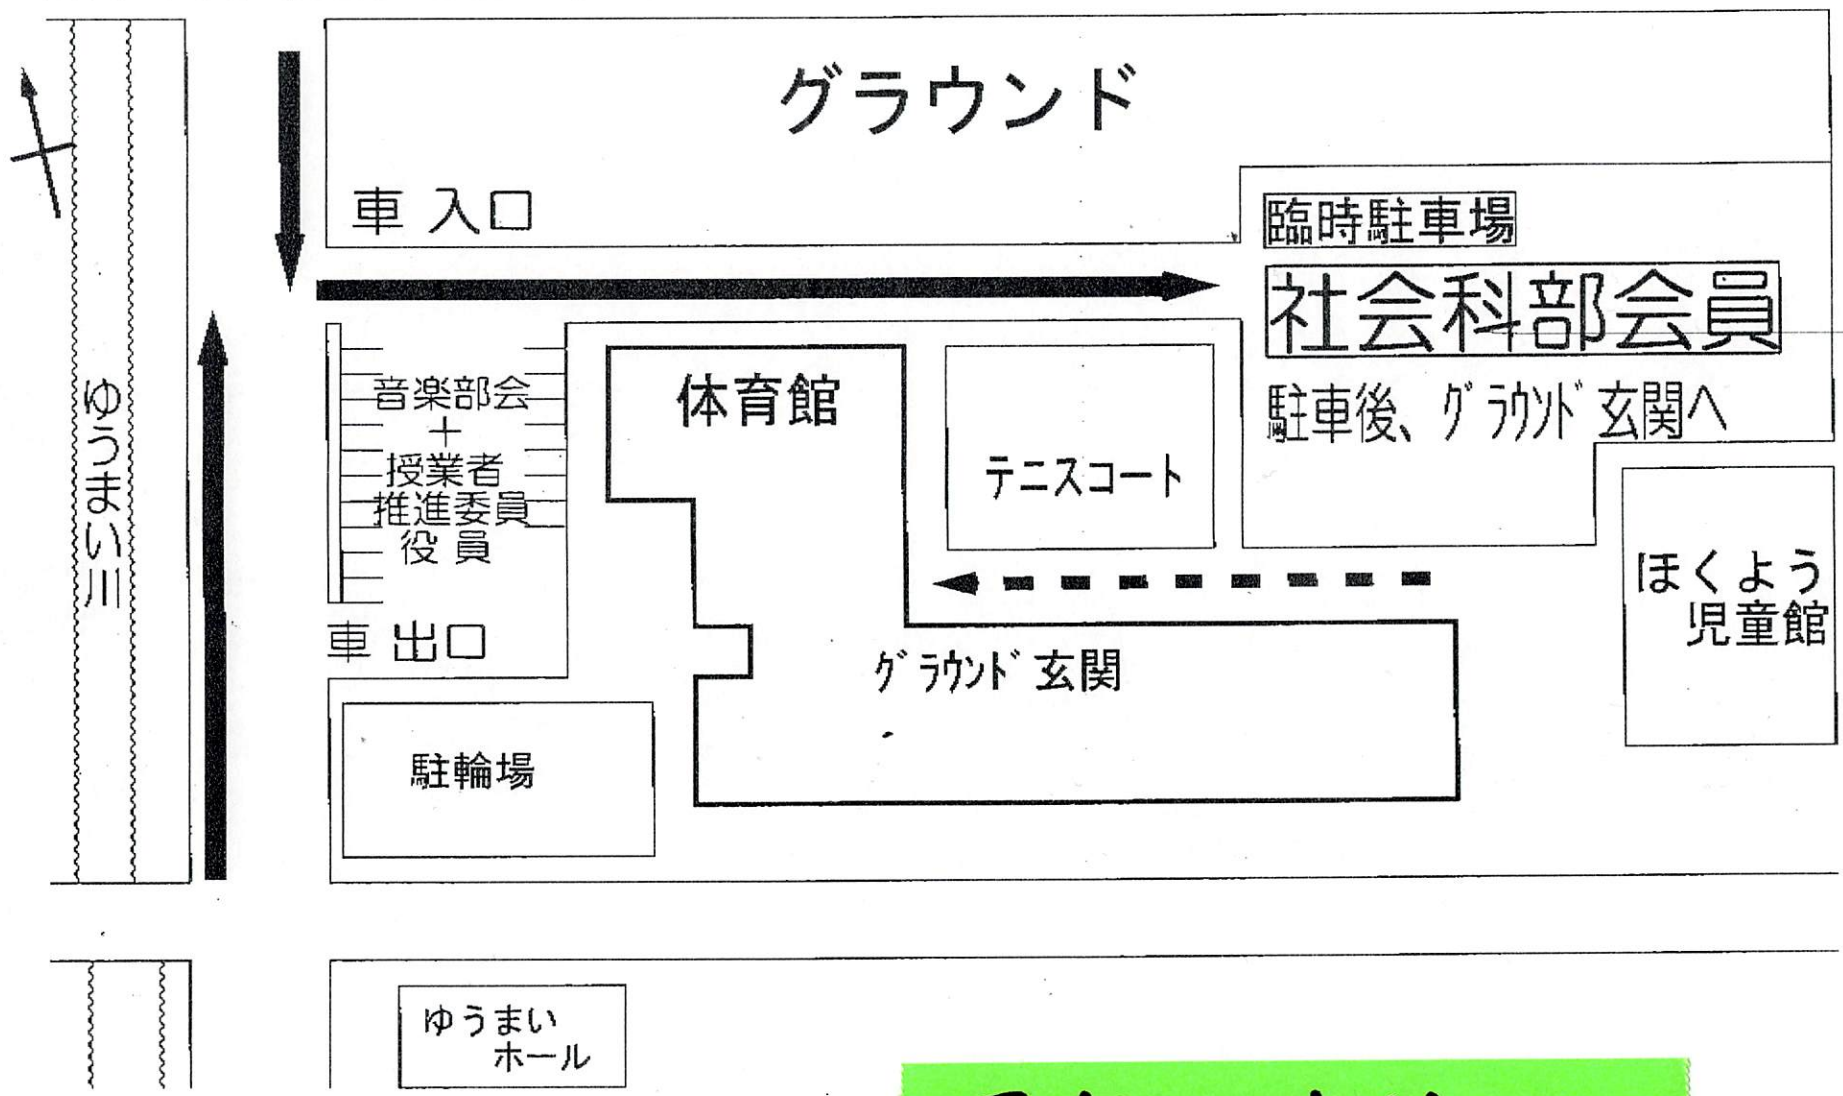

勇舞中学校